

备注 Comments

导图 GENERAL DRAWINGS

合作单位 PARTICIPATORS:

审核 Verified by	校对 Checked by	设计 Designer	制图 Drawn By
----------------	---------------	-------------	-------------

设计单位 DESIGN INSTITUTE

广州博厦建筑设计研究院有限公司

GUANGZHOU BOSHA INSTITUTE OF ARCHITECTURAL DESIGN CO., LTD.

证书

建筑工程设计甲级证书编号: A144055561
 城乡规划编制甲级资质证书编号: [建]城规编(161384)
 排水、道路、园林、人防工程设计乙级证书编号: A244007828

单位出图专用章 Stamp of Design Flat

注册执业专用章 Stamp of Registration


根据住房和城乡建设部《关于城乡规划公示规定》，现对梧州市龙山路5号华融花园一期7号楼2单元加建电梯进行公示，（本方案在建设场地和市长洲区银湖南路2号自然资源局宣传橱窗及网站 <http://wz.gxzf.gov.cn>同时公示）若相关利益人对此规划有异议或意见，请于公示之日起7个工作日将书面材料送至梧州市自然资源局。（请署真实姓名及联系电话。）

- 说明:
- 1、根据梧州市龙山路5号华融花园一期7号楼2单元业主为了优化和完善居住环境的共同要求下，拟在本幢（粗线表示）楼体北侧加装一台无机房电梯，位置如本图粗线表示。
 - 2、增设电梯后梧州市龙山路5号华融花园一期7号楼2单元增加面积约61.20平方米，住宅其他部分不变。
 - 3、电梯加装完成后，由加装电梯的业主负责对损坏的道路及绿化带进行修复。
 - 4、电梯重量为800KG，钢结构井道，井道占地面积5.04平方米，井道总高度为27.20米。

联系电话：0774-6029259，李先生、郭先生
 梧州市自然资源局
 2021年09月18日

核定载重量	800kg
轿厢规格	1350*1400
准载人数	10人
开门方式	中分
开门尺寸	800*2100
层/站/门	9/5/5

额定速度	井道尺寸	底坑深度	顶层高度	最大缓冲距离	提升高度
1.0m/s	2100*2400	1600mm	4500mm	400mm	

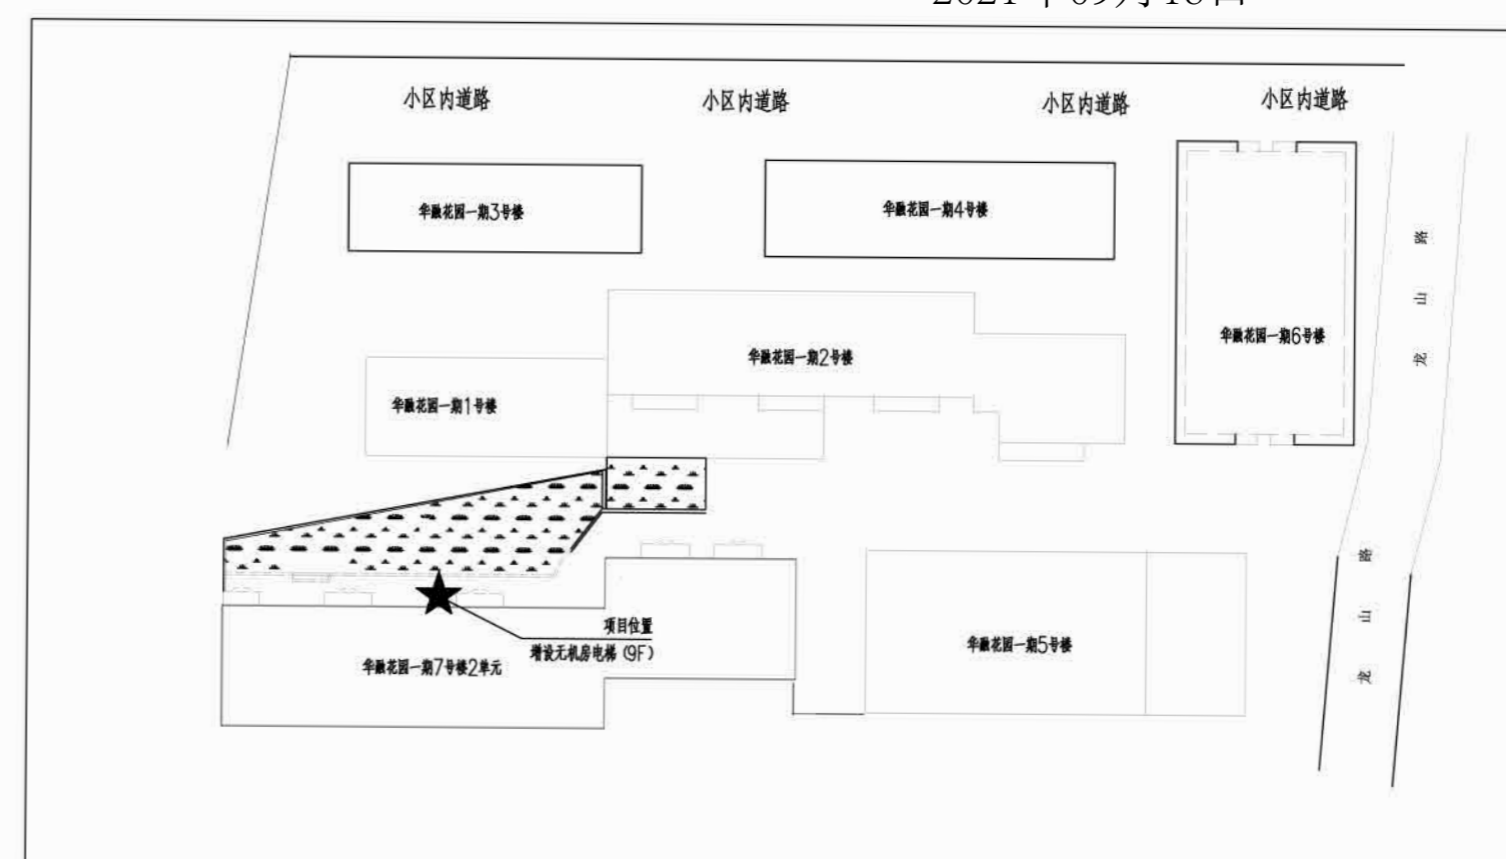

建设单位 Client	龙山路5号华融花园一期7号楼2单元		
工程名称 Project Name	龙山路5号华融花园一期7号楼2单元加装电梯工程		
图纸名称 Drawing Title	总平面图		
业务号 Project No.			
审定 Approved by	徐国清		
审核 Verified by	辛乐		
项目负责人 Project manager	辛乐		
专业负责 Profession manager	李建洪		
校对 Checked by	张旋		
设计 Designer	李建洪		
制图 Drawn By	李建洪		
专业 Discipline	建筑	设计阶段 Stage	测绘
版本号 Version No.	01	图号 Drawing No.	ZP-01
比例 Scale	1:150	日期 Date	2021.06

此图纸必须经图审机构审查合格盖章并经消防审批部门审查合格盖章后方可施工