

公示

依据《中华人民共和国城乡规划法》和住建部《关于城乡规划公示的规定》等相关规定要求，现对悦和花园6幢1单元加建电梯及小区花园绿化道路改造方案进行公示（本方案在建设场地和市万秀区文澜路60号自然资源局宣传橱窗及网站：<http://wz.dnc.gxzf.cn/>同时公示）。如相关利益人对此规划有异议或意见的，请于公示之日起7个工作日内将书面材料送交至自然资源局。（请署真实姓名及联系电话。）


联系电话：6029259 李生 郭生 梧州市自然资源局

2021年9月14日

电梯说明：

- 1、本项目建设地址：梧州市万秀区悦和花园6幢一单元加建电梯；加建电梯为无机房钢结构电梯，电梯主体共9层；电梯占地面积：10.34m²，建筑面积：93.06m²，耐火等级：二级，载重量：800kg，电梯高度：28.80m。
 - 2、电梯轿厢正面和侧面设高0.85m的扶手；轿厢正面高0.90m处至顶部安装镜子，轿厢上、下运行及到达应有清晰显示和报层音响。
 - 3、电梯的各种预留洞口、预埋件、圈梁应按厂家提供的要求设置。
 - 4、本图仅供设计参考，具体由甲方选定电梯型号后设计。
 - 5、安装电梯造成绿化带及道路改变，由加装电梯业主负责修复。
- （注：因加建电梯造成道路绿化树木、管道、强弱电线路等迁移相关而发生的所有费用，由参与加建电梯的该单元全体业主按比例分摊负责）

6幢

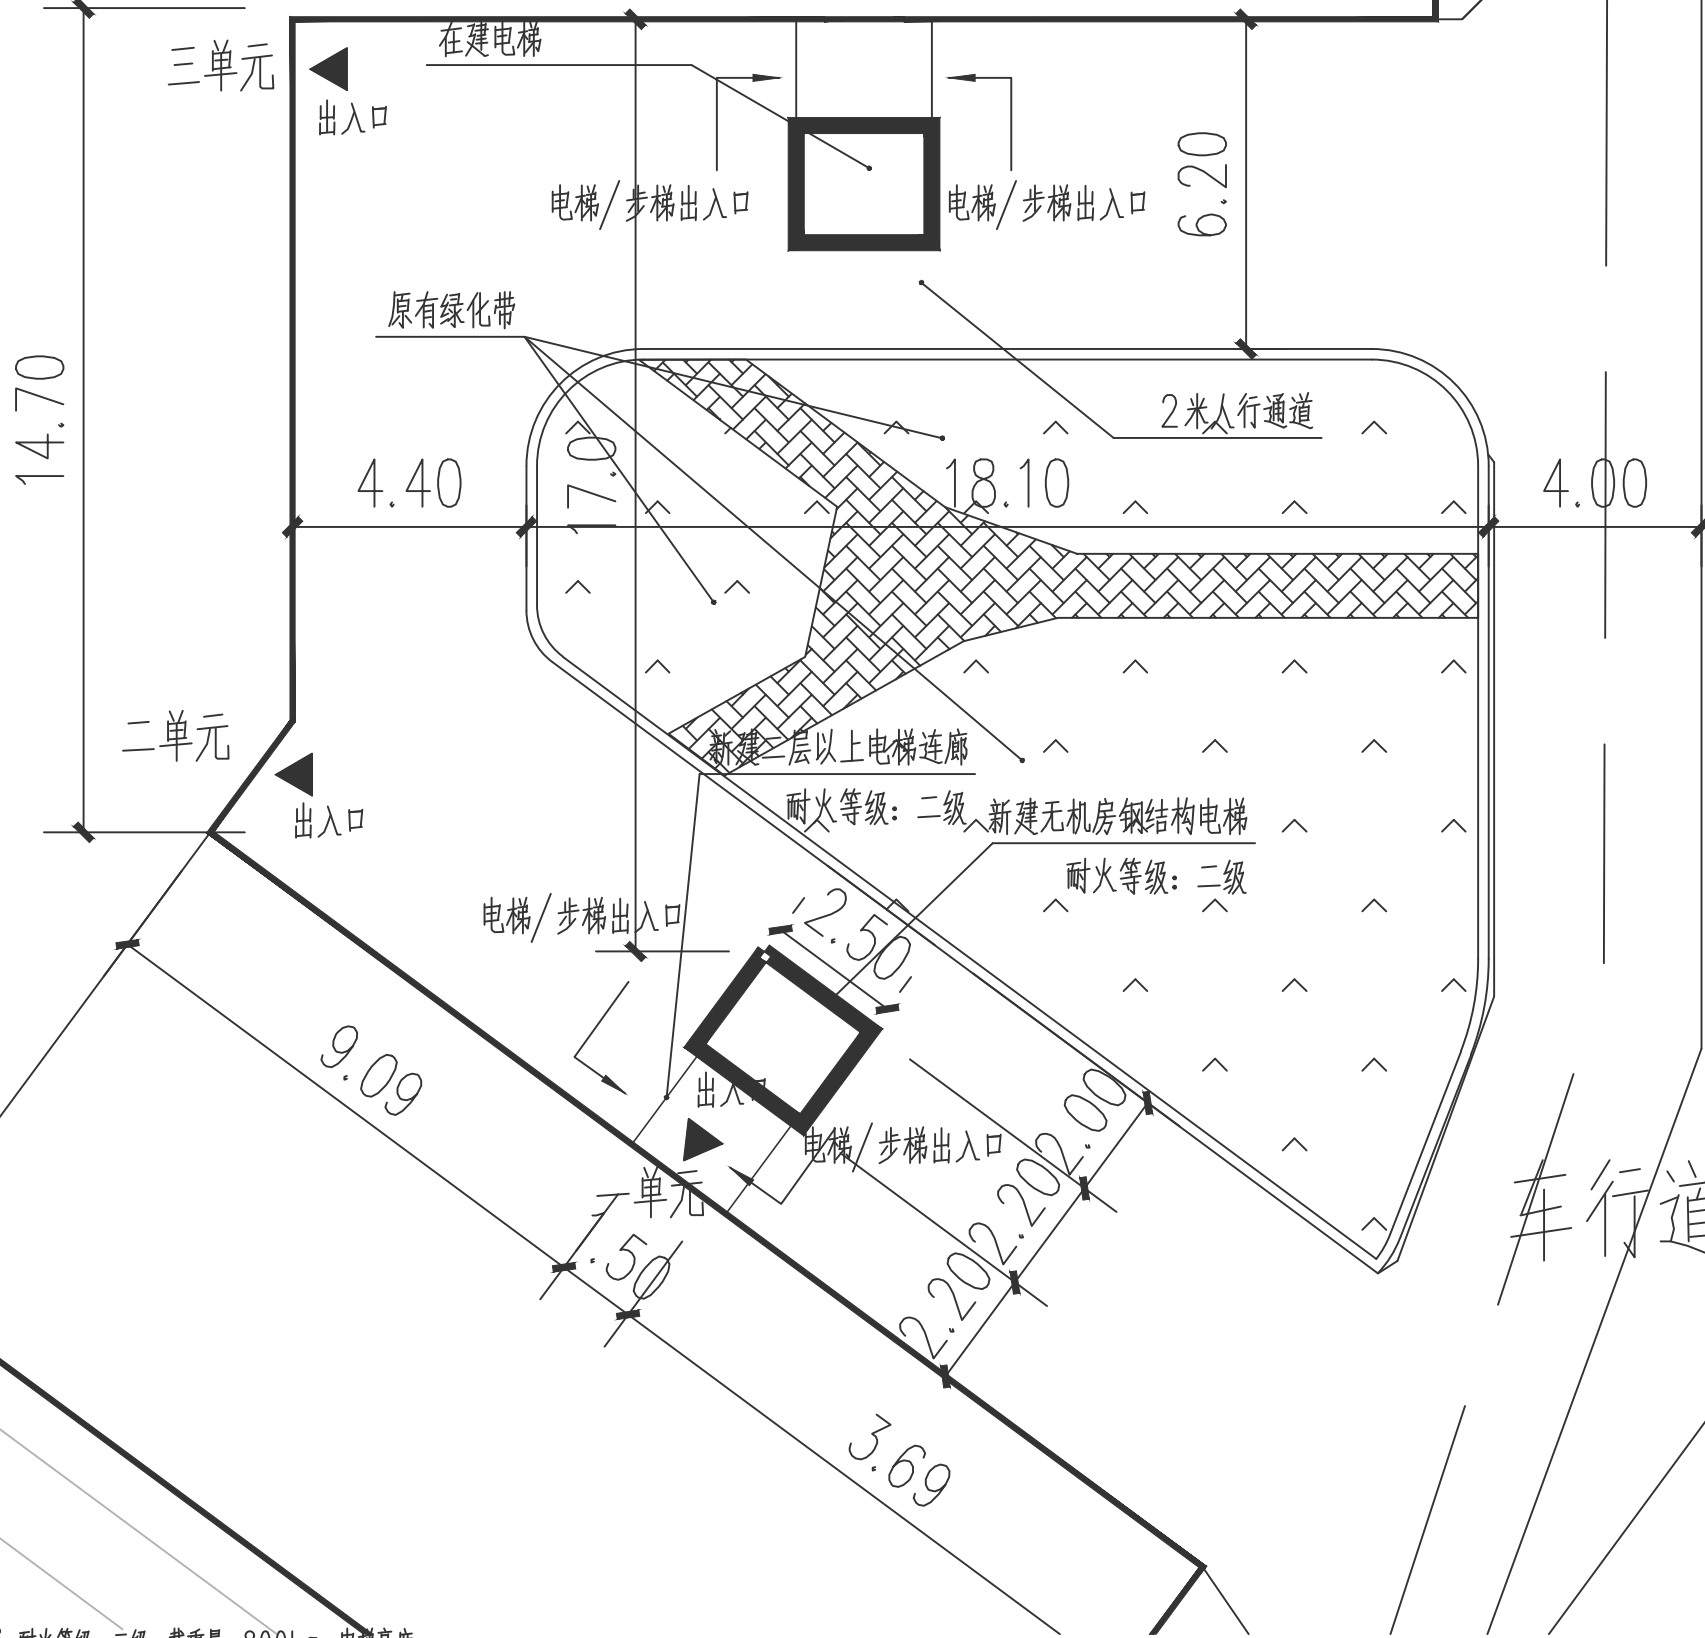

电梯参数	台数	载重量 (kg)	速度 (m/s)	提升高度 (m)	底坑深度 (m)	顶层高度 (m)	停站数
	1	800	1.0	24.2	1.5	4.5	6