

公示




依据《中华人民共和国城乡规划法》住房和城乡建设部《关于城乡规划公示的规定》等相关规定要求，现对三云站至水木蓝山10kV线新建工程（含配电自动化及通信）方案总平面图进行公示（本方案总平面图在建设场地、市长洲区银湖南路2号自然资源局宣橱窗及网站<http://wz.dnr.gxzf.gov.cn/>同时公示）。如相关利害关系人对此规划有异议或意见，请于公示之日起7个工作日内将书面材料送交至梧州市自然资源局。（请署真实姓名及联系电话）联系电话：6029875 姜女士 3829920 严先生

梧州市自然资源局  
2021年9月16日

### 三云站至水木蓝山10kV线新建工程（含配电自动化及通信）方案总平面图

工程名称：三云站至水木蓝山10kV线新建工程（含配电自动化及通信）  
申报类别：方案审批  
申报单位：广西电网有限责任公司梧州供电局  
公示类别：批前公示  
公示地点：梧州市自然资源局橱窗、建设项目现场  
公示网站：梧州市自然资源局网站 <http://wz.dnr.gxzf.gov.cn/>

	新建电缆井
	新建开闭所
	原有电缆井
	原有开闭所
	新建电缆
	新建电缆分段柜
	原有电缆分段柜

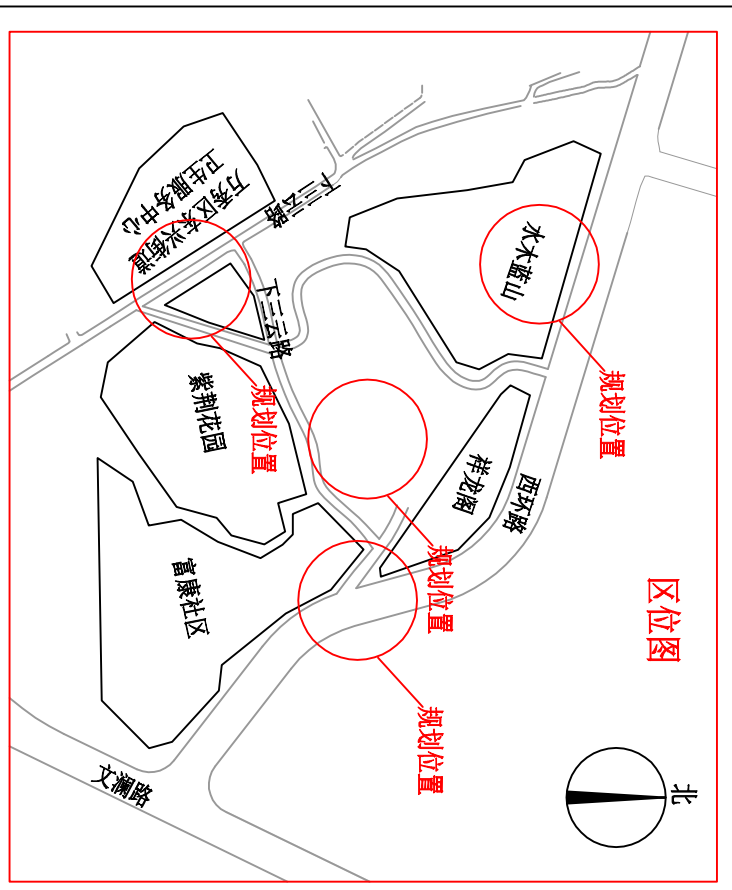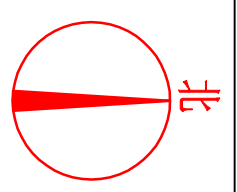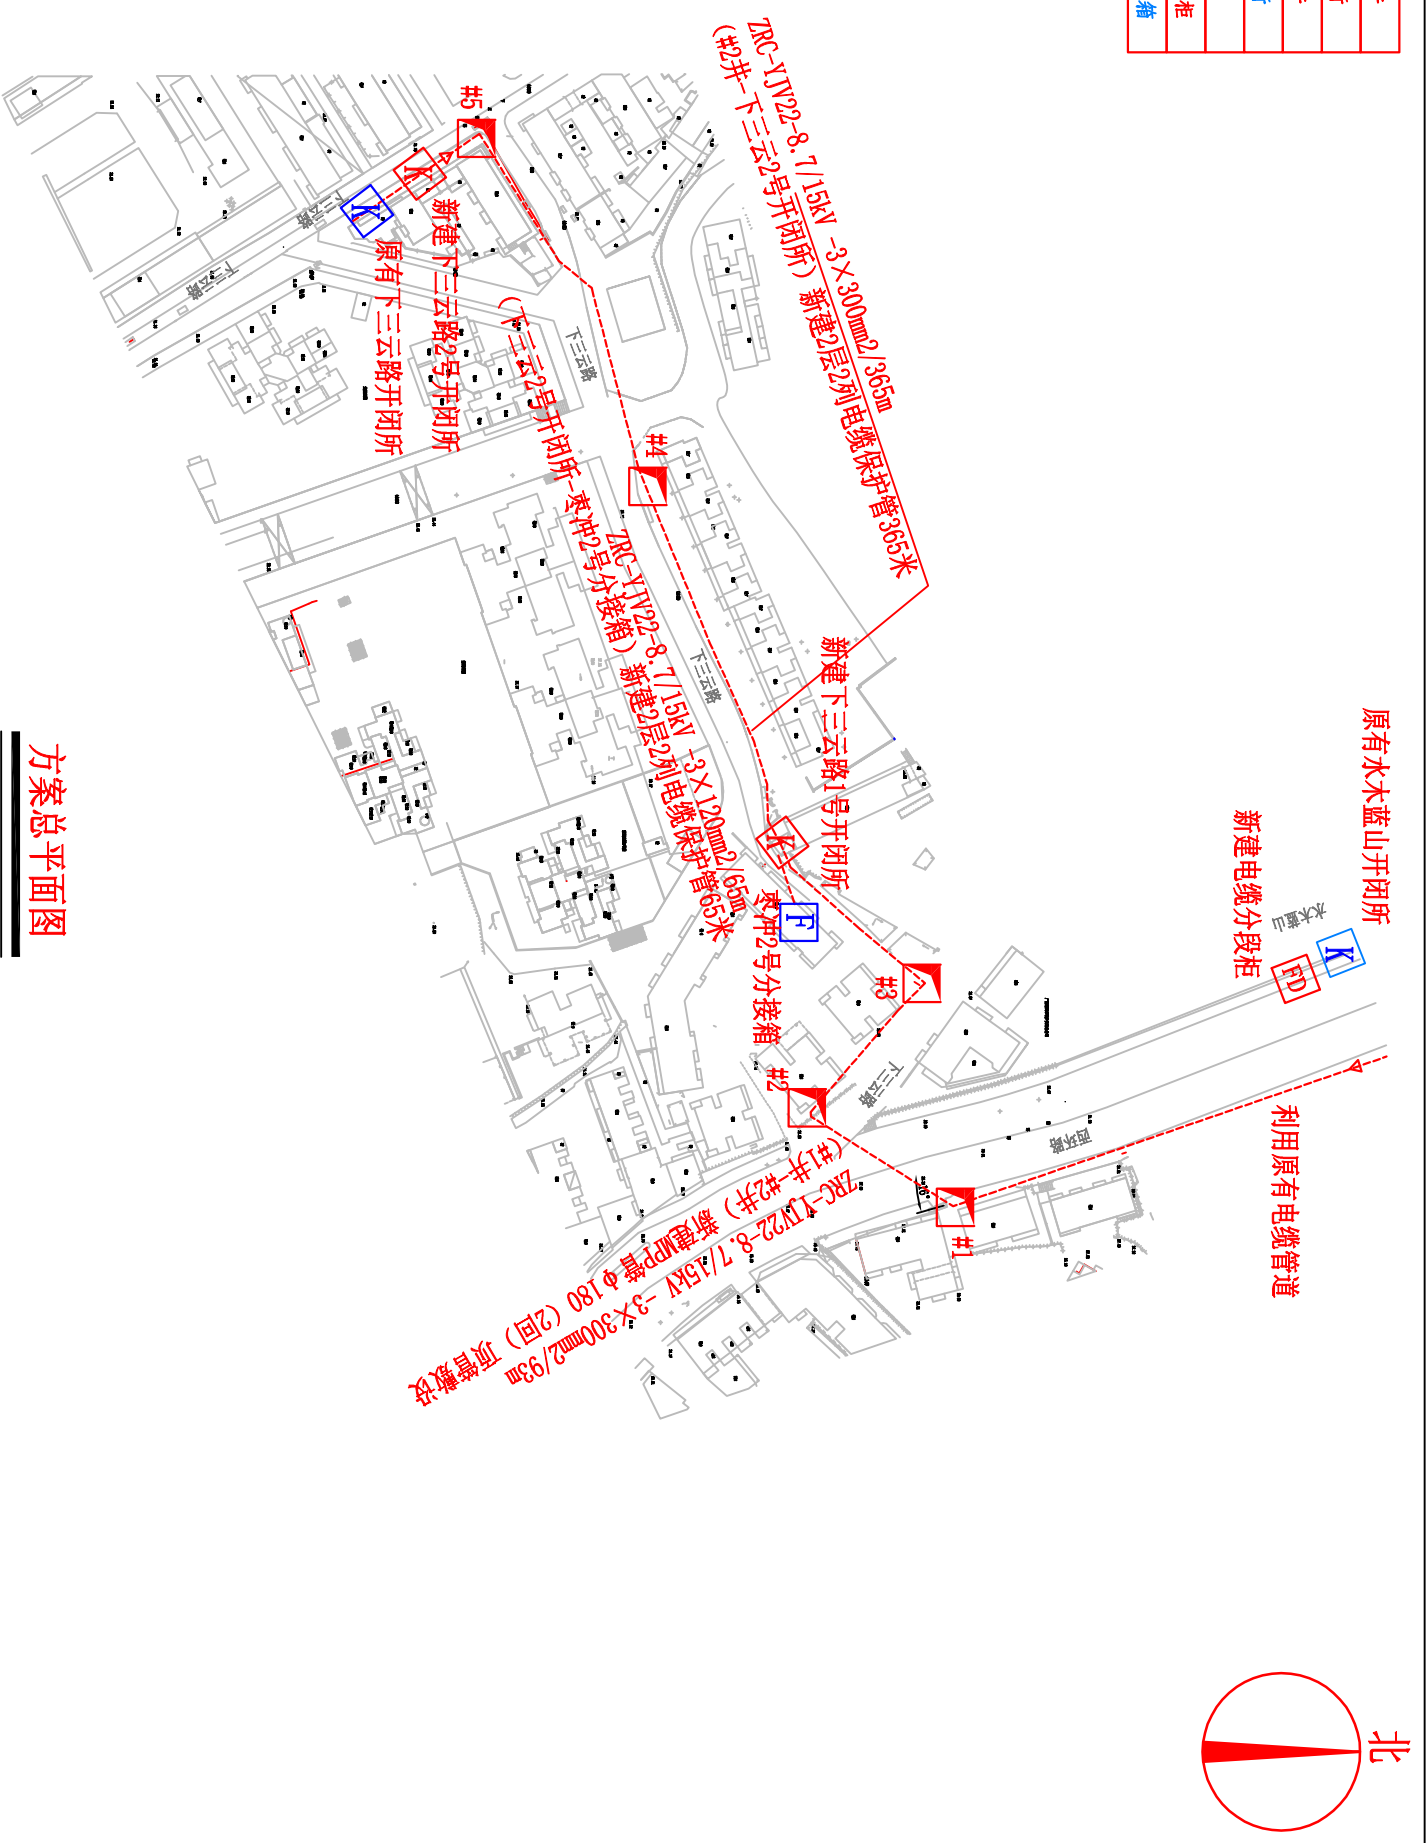

#### 一、设计说明

1、本工程拟在下三云路明兴工程旁空地新建六回户外开闭所（新建下三云路1号开闭所）1座，在下三云路妇幼保健院对面新建六回户外开闭所（下三云2号开闭所）1座，同步建设配套电缆管沟，并在原有水木蓝山开闭所旁新建电缆分段柜1台。

2、本工程拟在西环路和下三云路T字路口新建2回顶管过路，（#1井-#2井）新建MP管φ180（2回）顶管敷设93米。

3、本工程“三云站至水木蓝山10kV线新建工程”新建线路从110kV三云变电站10kV备用间隔出线，敷设电缆沿站址内电缆沟新建电缆管沟至西环路和梧州供电局路口，接着沿着西环路敷设与云富111线利用现有电缆管道同向并行1200米，一直来到西环路和下三云路T字路口，新建顶管过路93米，敷设新建电缆排管与原有近线（寒冲段）电缆线路并行365米来到下三云T字路口，最终接至10kV藤山线。新建线路全长2000米。

工程规模：  
电气部分：  
（1）新建KVVVVV户外开关柜2台，10kV电缆分段柜自动化成套设备1套，远传型电缆故障指示器2台。  
（2）新建KVVVVV户外开关柜基础2座，10kV电缆分段柜自动化成套设备基础1座，新建电缆井5座，其中新建三层四回电缆三通长井1座，新建二层二回电缆三通长井4座。

土建部分：  
（1）新建敷设二层二回电缆保护管365米，新建顶管2\*（MP-180/10）93米，利用原有电缆保护管800米。  
（2）新建KVVVVV户外开关柜基础2座，10kV电缆分段柜自动化成套设备基础1座，新建电缆井5座，其中新建三层四回电缆三通长井1座，新建二层二回电缆三通长井4座。

#### 方案总平面图

工程名称	三云站至水木蓝山10kV线新建工程（含配电自动化及通信）		
阶段	方案	比例	
图纸名称	方案总平面图	日期	