

# 公示



依据《中华人民共和国城乡规划法》和建设部《关于城乡规划公开公示的规定》等相关规定要求，现对梧州市桂东生态环保基地项目配套给水管网工程方案总平面图进行公示，（本方案在建设场地和市长洲区银湖南路2号自然资源局宣传橱窗及网站<http://wz.dnr.gxzf.gov.cn/>同时公示）。若相关利益关系人对此方案有异议或意见，请于公示之日起7个工作日将书面材料送交至市自然资源局。（请署真实姓名及联系电话）

联系电话：6029875 麦女士 3986765 李先生

梧州市自然资源局  
2021年9月16日

## 梧州市桂东生态环保基地项目配套给水管网工程方案总平面图

工程名称：梧州市桂东生态环保基地项目配套给水管网工程  
申报类别：方案审批  
申报单位：梧州市城建投资发展集团有限公司  
公示类别：批前公示  
公示地点：梧州市自然资源局橱窗、建设项目现场  
公示网站：梧州市自然资源局网站 <http://wz.dnr.gxzf.gov.cn>

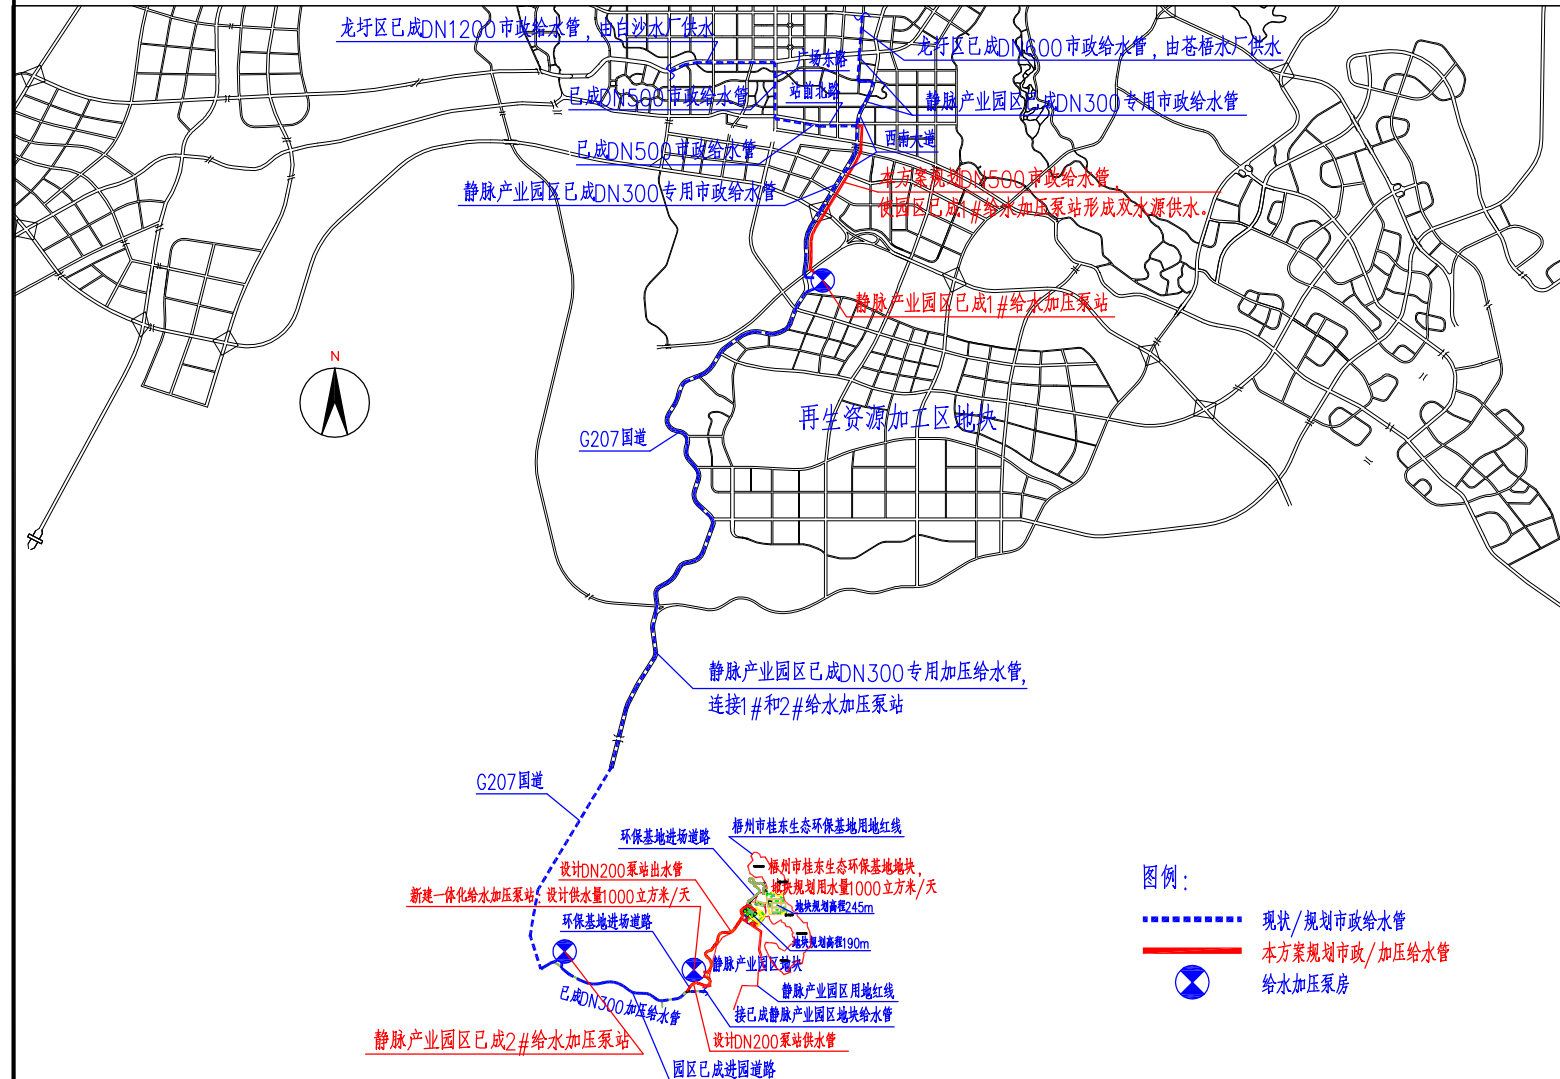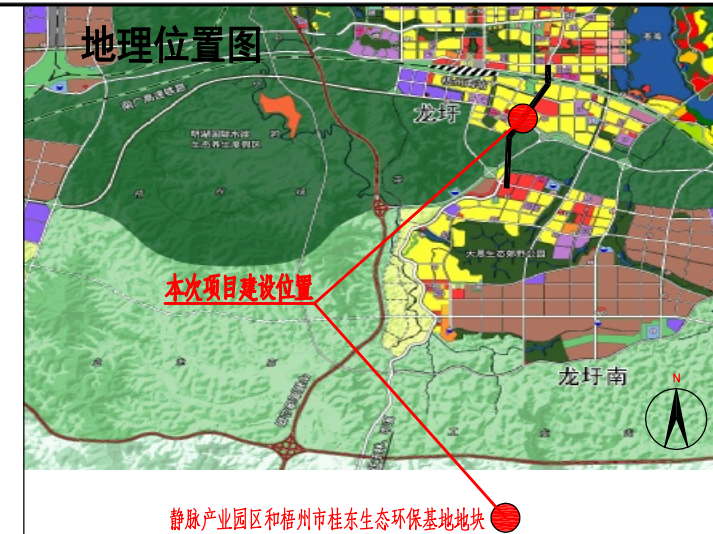

一、实施内容：  
本方案拟在梧州市龙圩区西南大道和207国道沿线（站前北路改线段~高速公路高架桥底段）新建一条DN500市政给水管，对207国道边静脉产业园区2座已成给水加压泵站进行改造，在梧州市桂东生态环保基地进场道路边新建1条DN200供水管和1座给水加压泵站，满足环保基地和静脉产业园区两个地块的近期用水要求。

图例：  
----- 现状/规划市政给水管  
----- 本方案规划市政/加压给水管  
 给水加压泵站

工程名称	梧州市桂东生态环保基地项目配套给水管网工程	工号		比例	
图纸名称	方案总平面图	阶段	方案图	日期	2021.09