

公示


依据《中华人民共和国城乡规划法》和住建部《关于城乡规划公开公示的规定》等相关规定要求，现对梧州市银湖北路智能立体车库室外变压器位置进行公示（本方案在建设场地和市长洲区银湖南路2号自然资源局宣传橱窗及网站<http://wz.dnr.gxzf.gov.cn/>同时公示）。如相关利益关系人对此规划有异议或意见，请于公示之日起7个工作日将书面材料递交至市自然资源局。（请署真姓名及联系电话。）

联系电话：6029875 麦女士 3811686 李先生

梧州市自然资源局
2021年9月16日

梧州市银湖北路智能立体车库室外变压器位置规划图

工程名称：梧州市银湖北路智能立体车库
报批类别：方案报批
申报单位：梧州市城建城市投资运营集团有限公司
公示类别：批前公示
公示地点：梧州市自然资源局宣传橱窗
公示网站：广西梧州市自然资源局网站<http://wz.dnr.gxzf.gov.cn/>

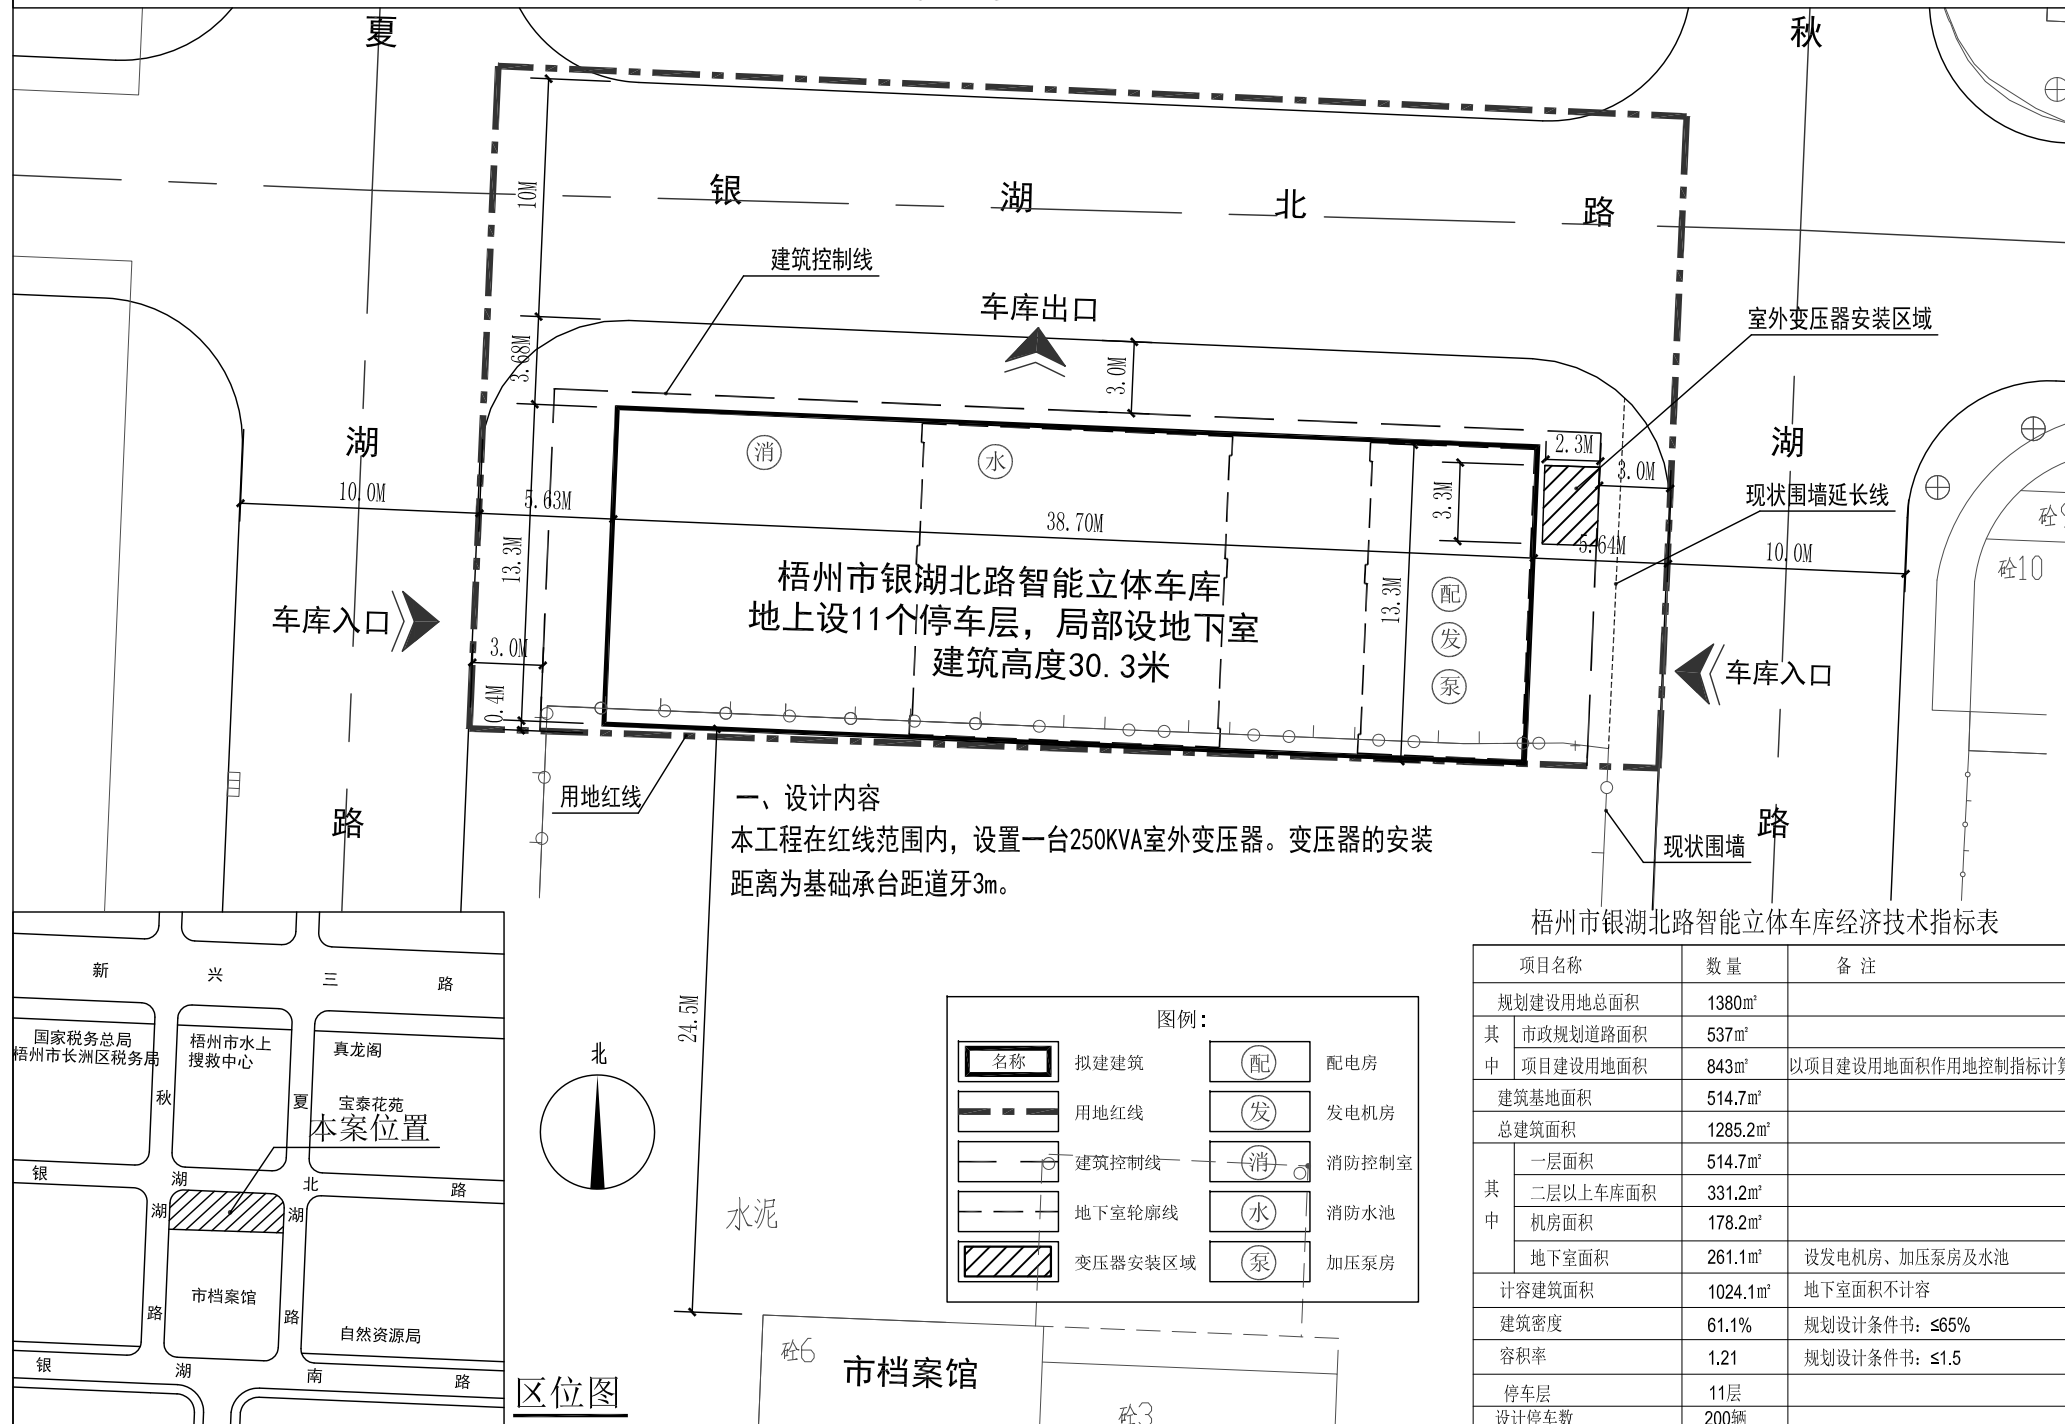

梧州市银湖北路智能立体车库经济技术指标表

项目名称	数量	备注
规划建设用地总面积	1380m ²	
其中 市政规划道路面积	537m ²	
其中 项目建设用地面积	843m ²	以项目建设用地面积作用地控制指标计算
建筑基地面积	514.7m ²	
总建筑面积	1285.2m ²	
其中 一层面积	514.7m ²	
其中 二层以上车库面积	331.2m ²	
其中 机房面积	178.2m ²	
其中 地下室面积	261.1m ²	设发电机房、加压泵房及水池
计容建筑面积	1024.1m ²	地下室面积不计容
建筑密度	61.1%	规划设计条件书：≤65%
容积率	1.21	规划设计条件书：≤1.5
停车层	11层	
设计停车数	200辆	

区位图