


公示


根据《中华人民共和国城乡规划法》和住建部《关于城乡规划公开公示的规定》等相关规定要求，现对梧桐新苑18栋楼2单元加建电梯进行公示（本方案在建设场地和市长洲区银湖南路2号自然资源局宣传橱窗及网站<http://wz.dnr.gxzf.gov.cn/>同时公示）。如相关利益联系人对此规划有异议或意见，请于公示之日起7个工作日将书面材料送交至市自然资源局。（请署真实姓名及联系电话）

联系电话：6029288 郭先生

梧州市自然资源局
2021年 月 日

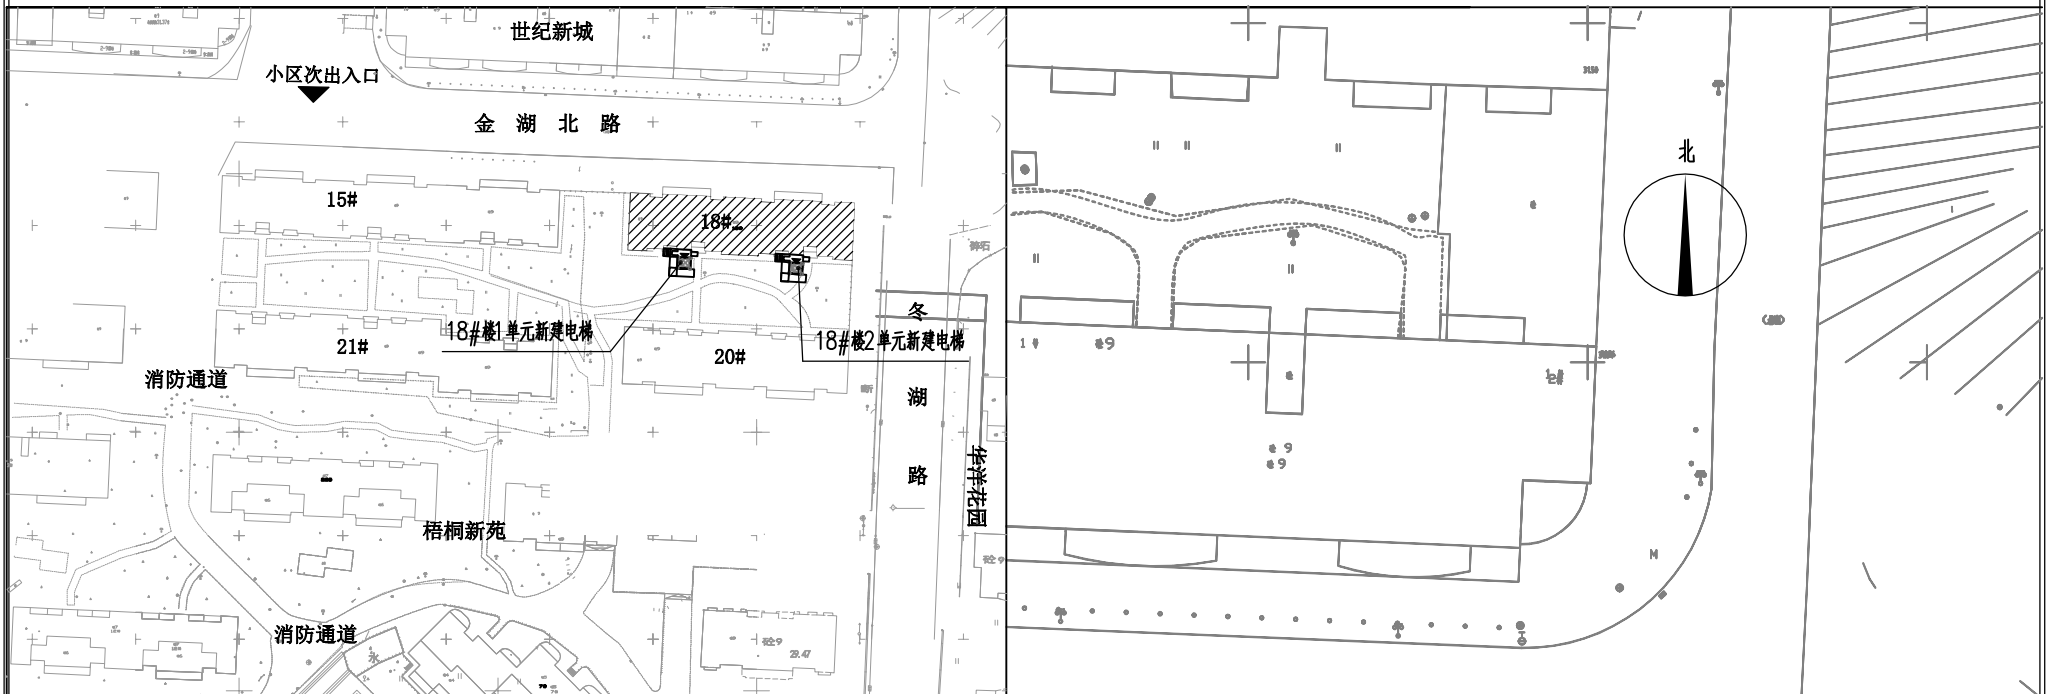

区位示意图

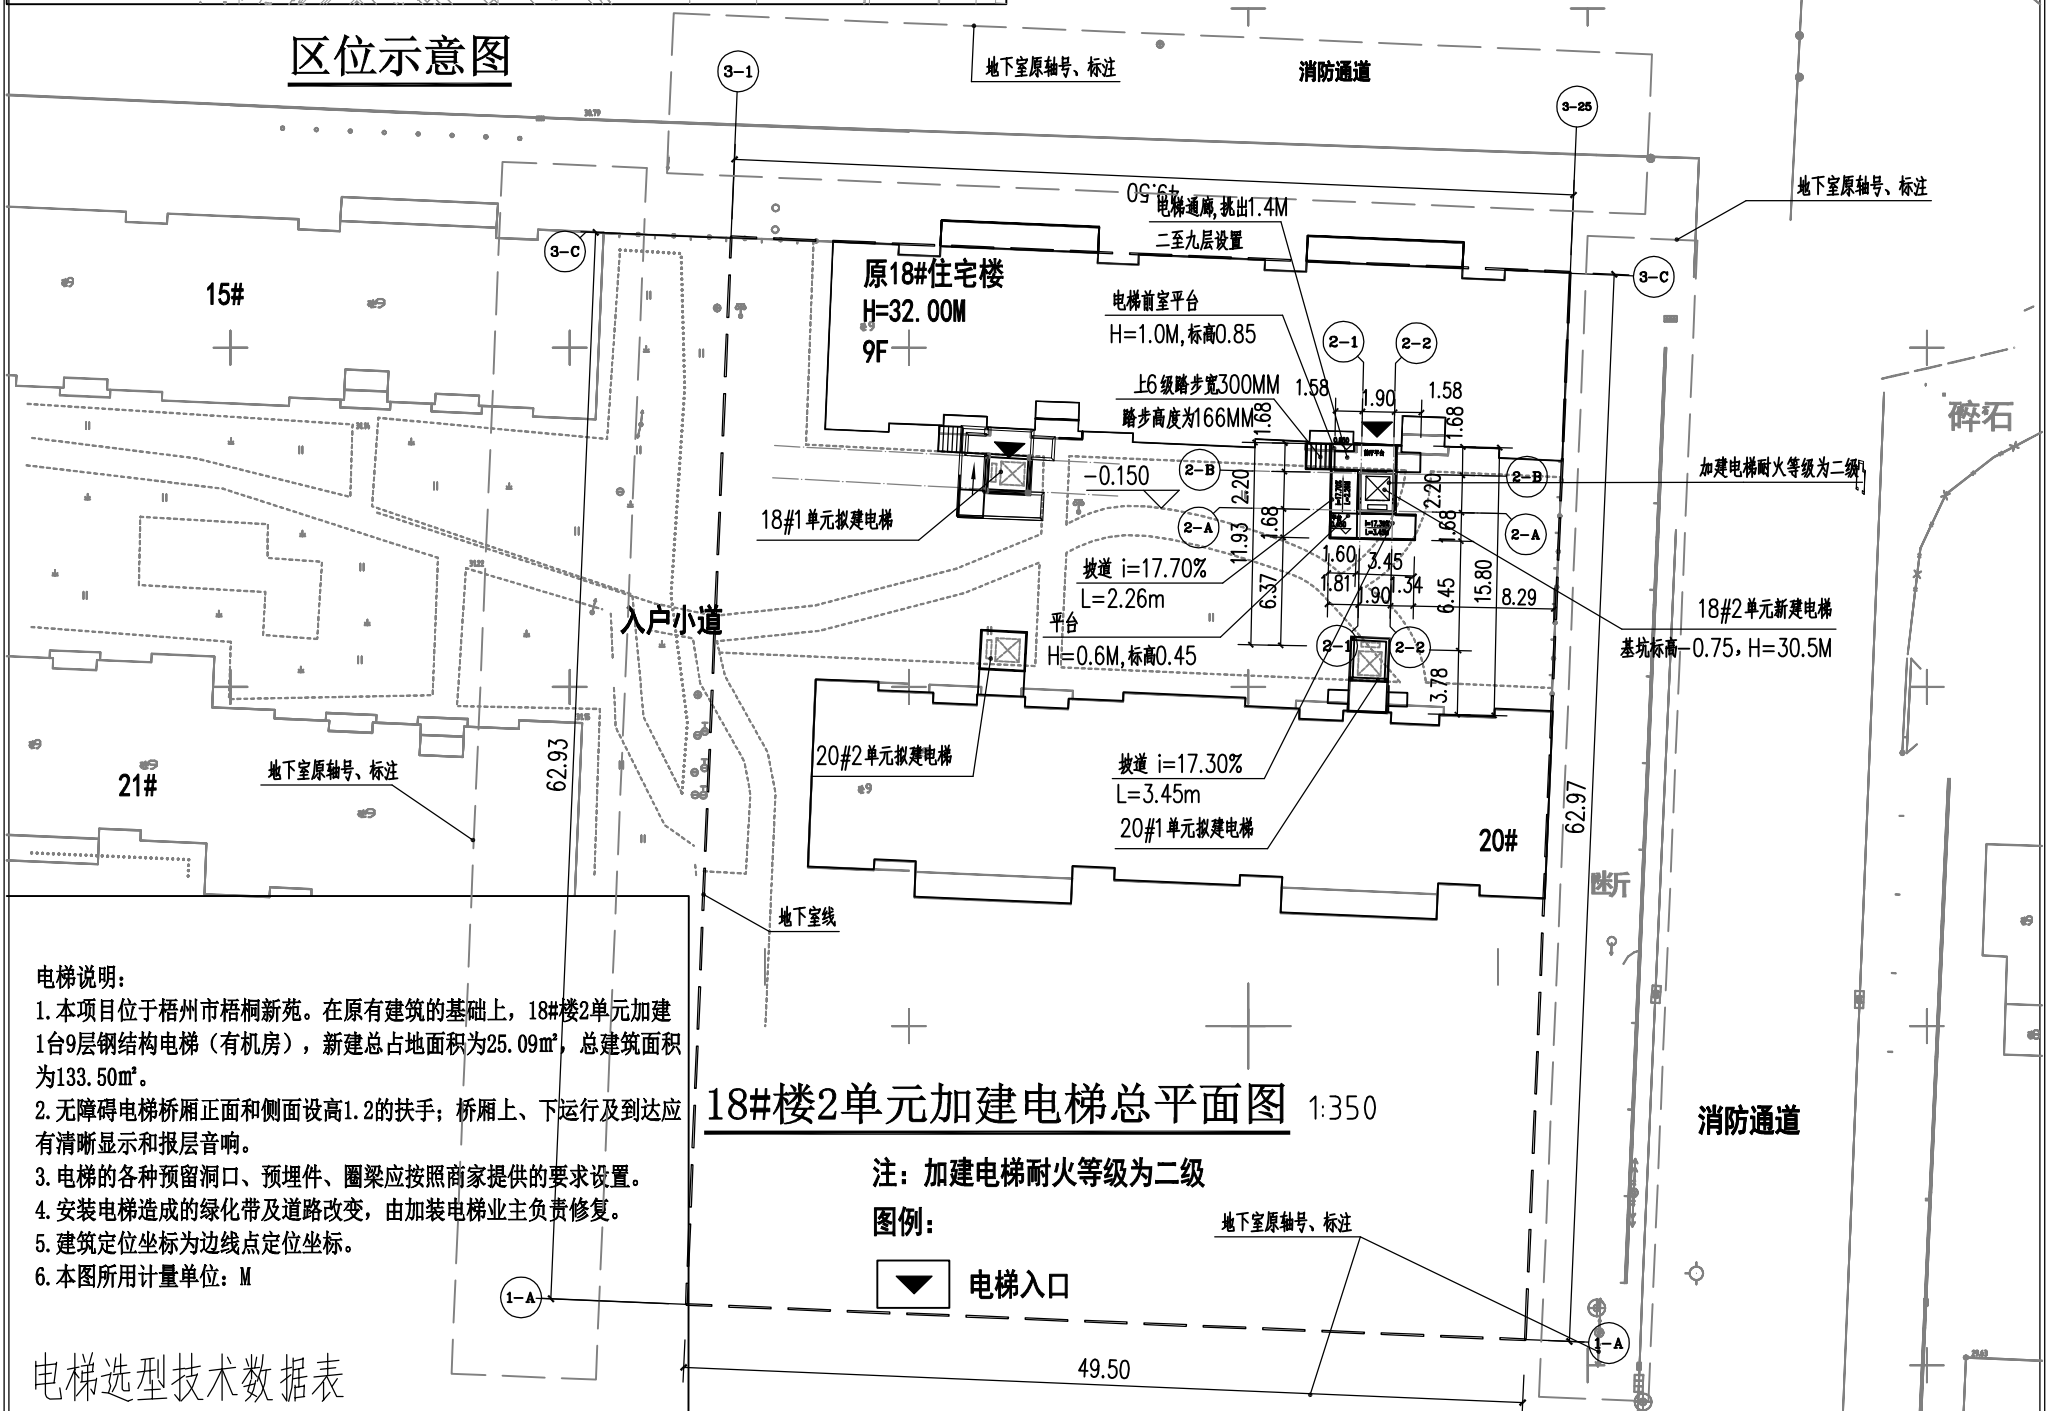

18#楼2单元加建电梯总平面图 1:350

注：加建电梯耐火等级为二级

图例：

▼ 电梯入口

电梯说明：

1. 本项目位于梧州市梧桐新苑。在原有建筑的基础上，18#楼2单元加建1台9层钢结构电梯（有机房），新建总占地面积为25.09m²，总建筑面积为133.50m²。
2. 无障碍电梯轿厢正面和侧面设高1.2的扶手；轿厢上、下运行及到达应有清晰显示和报层音响。
3. 电梯的各种预留洞口、预埋件、圈梁应按照商家提供的要求设置。
4. 安装电梯造成的绿化带及道路改变，由加建电梯业主负责修复。
5. 建筑定位坐标为边线点定位坐标。
6. 本图所用计量单位：M

电梯选型技术数据表

类型	机房	型号	载重(kg)	人数	速度(米/秒)	运行区间(层)	梯井尺寸(结构净空尺寸)	门宽	停站数	基坑深(M)	顶站高(M)	提升高度(M)	台数	开门型式	残疾人装置
客梯(无障碍电梯)	有机房	特定	800	10	1.5	1至9层	2200X1900	800	9	1.600	4.500	30.00	1	中分门	有