


公示

根据《中华人民共和国城乡规划法》和住建部《关于城乡规划公示的规定》等相关规定要求，现对梧州市蓝天港湾9#楼2单元加建电梯进行公示（本方案在建设场地和市长洲区银湖南路2号自然资源局宣传橱窗及网站<http://wz.dnr.gxzf.gov.cn/>同时公示）。如相关利益联系人对此规划有异议或意见，请于公示之日起7个工作日将书面材料送至市自然资源局。（请署真实姓名及联系电话）

联系电话：6029288 郭先生

梧州市自然资源局
2021年9月9日

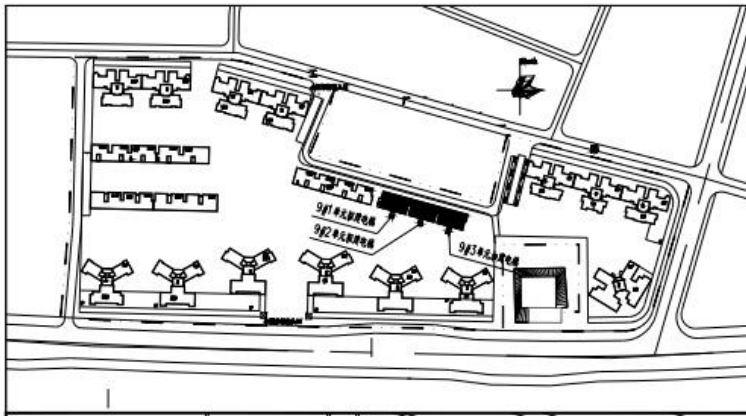


电梯说明：

1. 本项目位于梧州市蓝天港湾。在原有建筑的基础上，9#楼1单元加建1台7层钢结构电梯（无机房），新建总占地面积为4.84㎡，总建筑面积为77.24㎡。
2. 无障碍电梯轿厢正面和侧面设高0.85的扶手；轿厢上、下运行及到达应有清晰显示和报层音响。
3. 电梯的各种预留洞口、预埋件、圆梁应按照商家提供的要求设置。
4. 由于电梯井道安装在原有回路上，因此原有回路需要沿着候梯平台和无障碍坡道改造，安装电梯造成的绿化带及道路改变，由加装电梯业主负责修复。
5. 建筑定位坐标为边线点定位坐标。
6. 本工程±0.000为内地面标高，相当于黄海高程。
7. 本图所用计量单位：M

9#楼3单元加建电梯总平面图

注：加建电梯耐火等级为二级

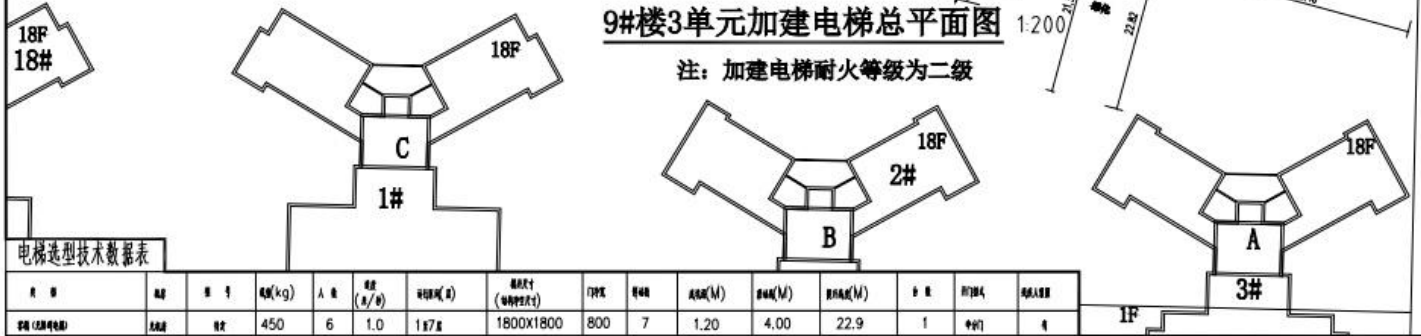

电梯选型技术数据表

